


УТВЕРЖДЕНА

от _____ № _____

СХЕМА

расположения земельного участка или земельных участков на
кадастровом плане территории

Условный номер земельного участка		
Площадь земельного участка 15300 м ²		
Обозначение характерных точек границ	Координаты, м	
	X	Y
1	2	3
н1	633165	90363
н2	633338	90327
н3	633360	90408
н4	633181	90448
н1	633165	90363
Система координат: МСК 167 (Зона 4)		
Квартал: 24:50:0100486		

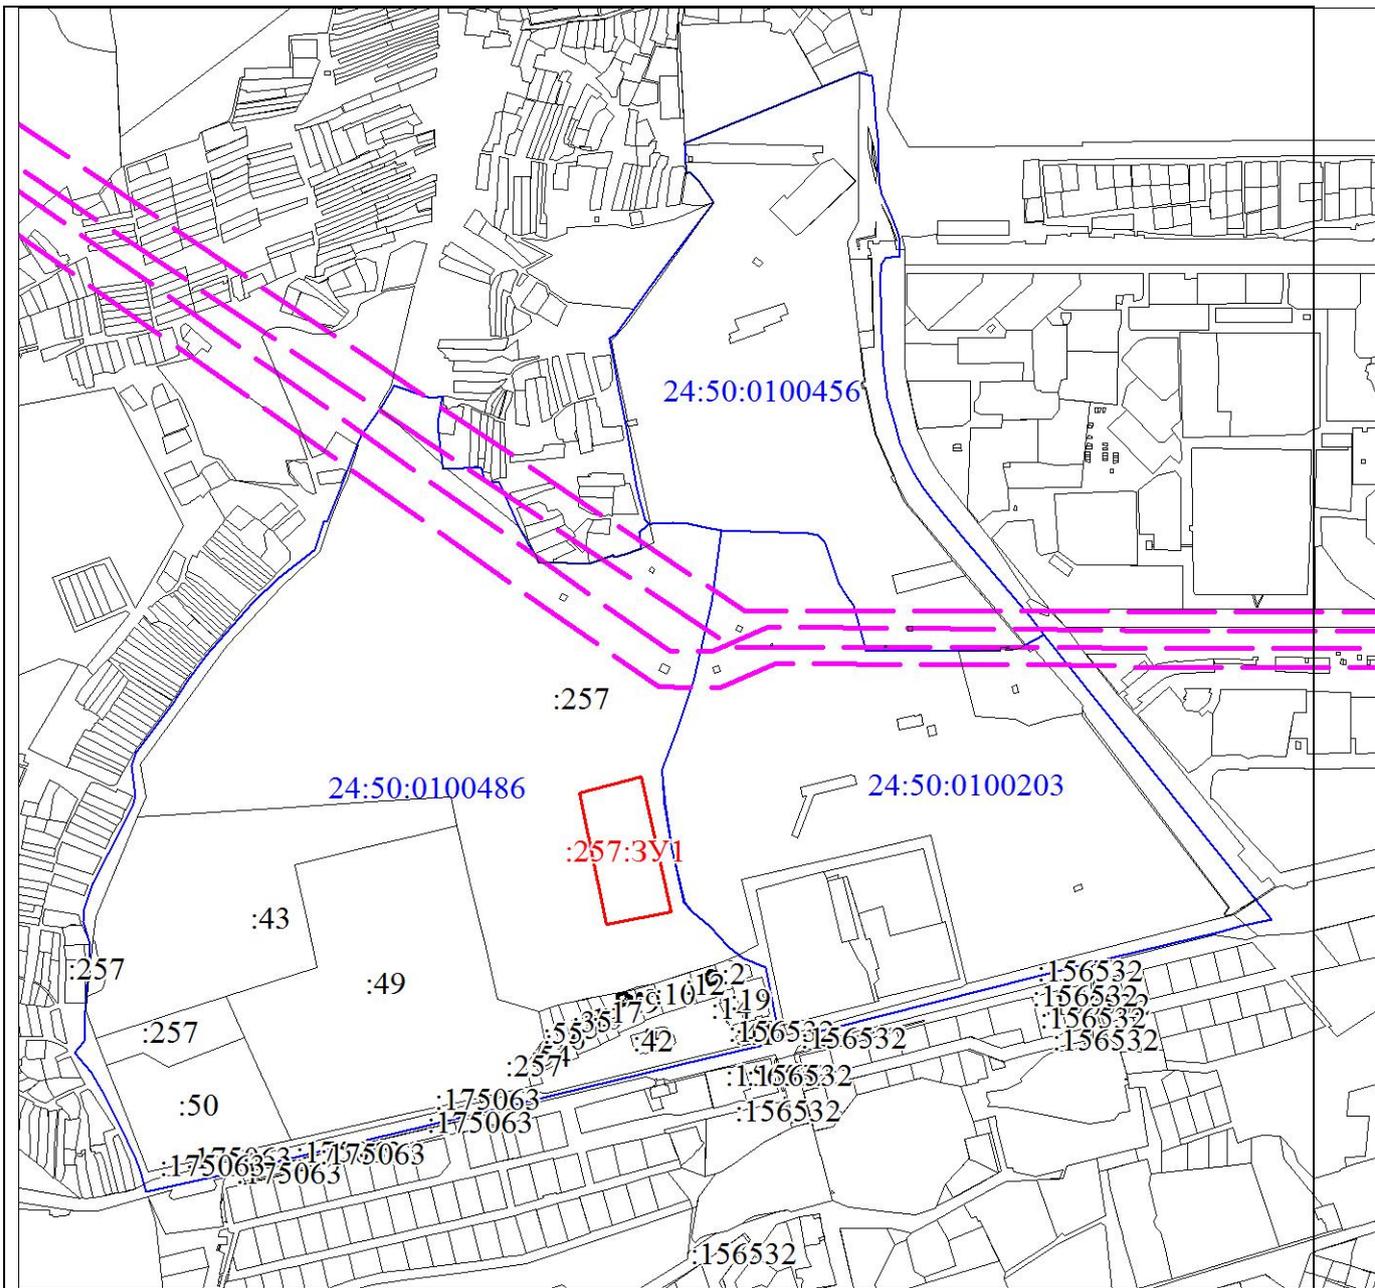

Масштаб 1:10000

Условные обозначения:



Границы земельных участков, установленные (уточненные) при проведении кадастровых работ, отражающиеся в масштабе



Надписи вновь образованного земельного участка



Объект капитального строительства



Надписи кадастрового номера земельного участка



Граница охранной зоны



Граница кадастрового квартала



Обозначение кадастрового квартала